


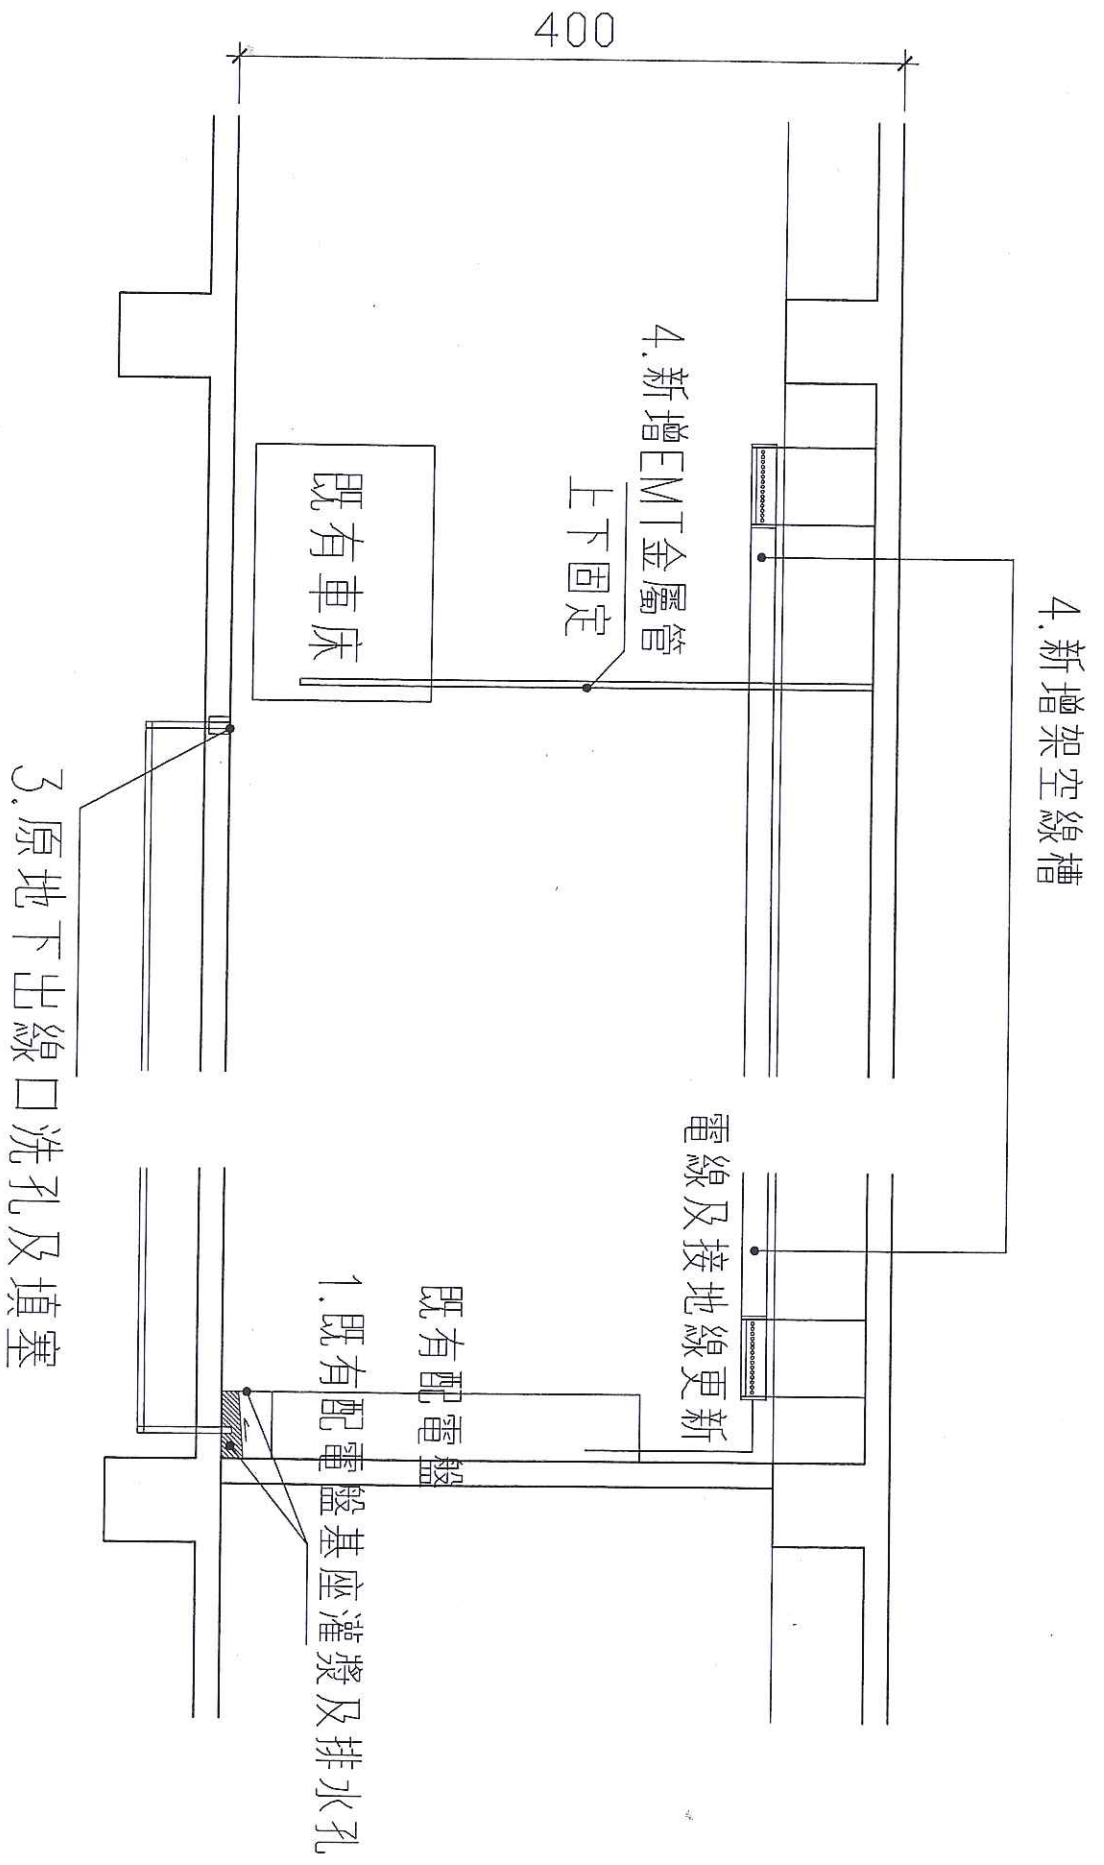

既有車床電線及接地線更新示意圖