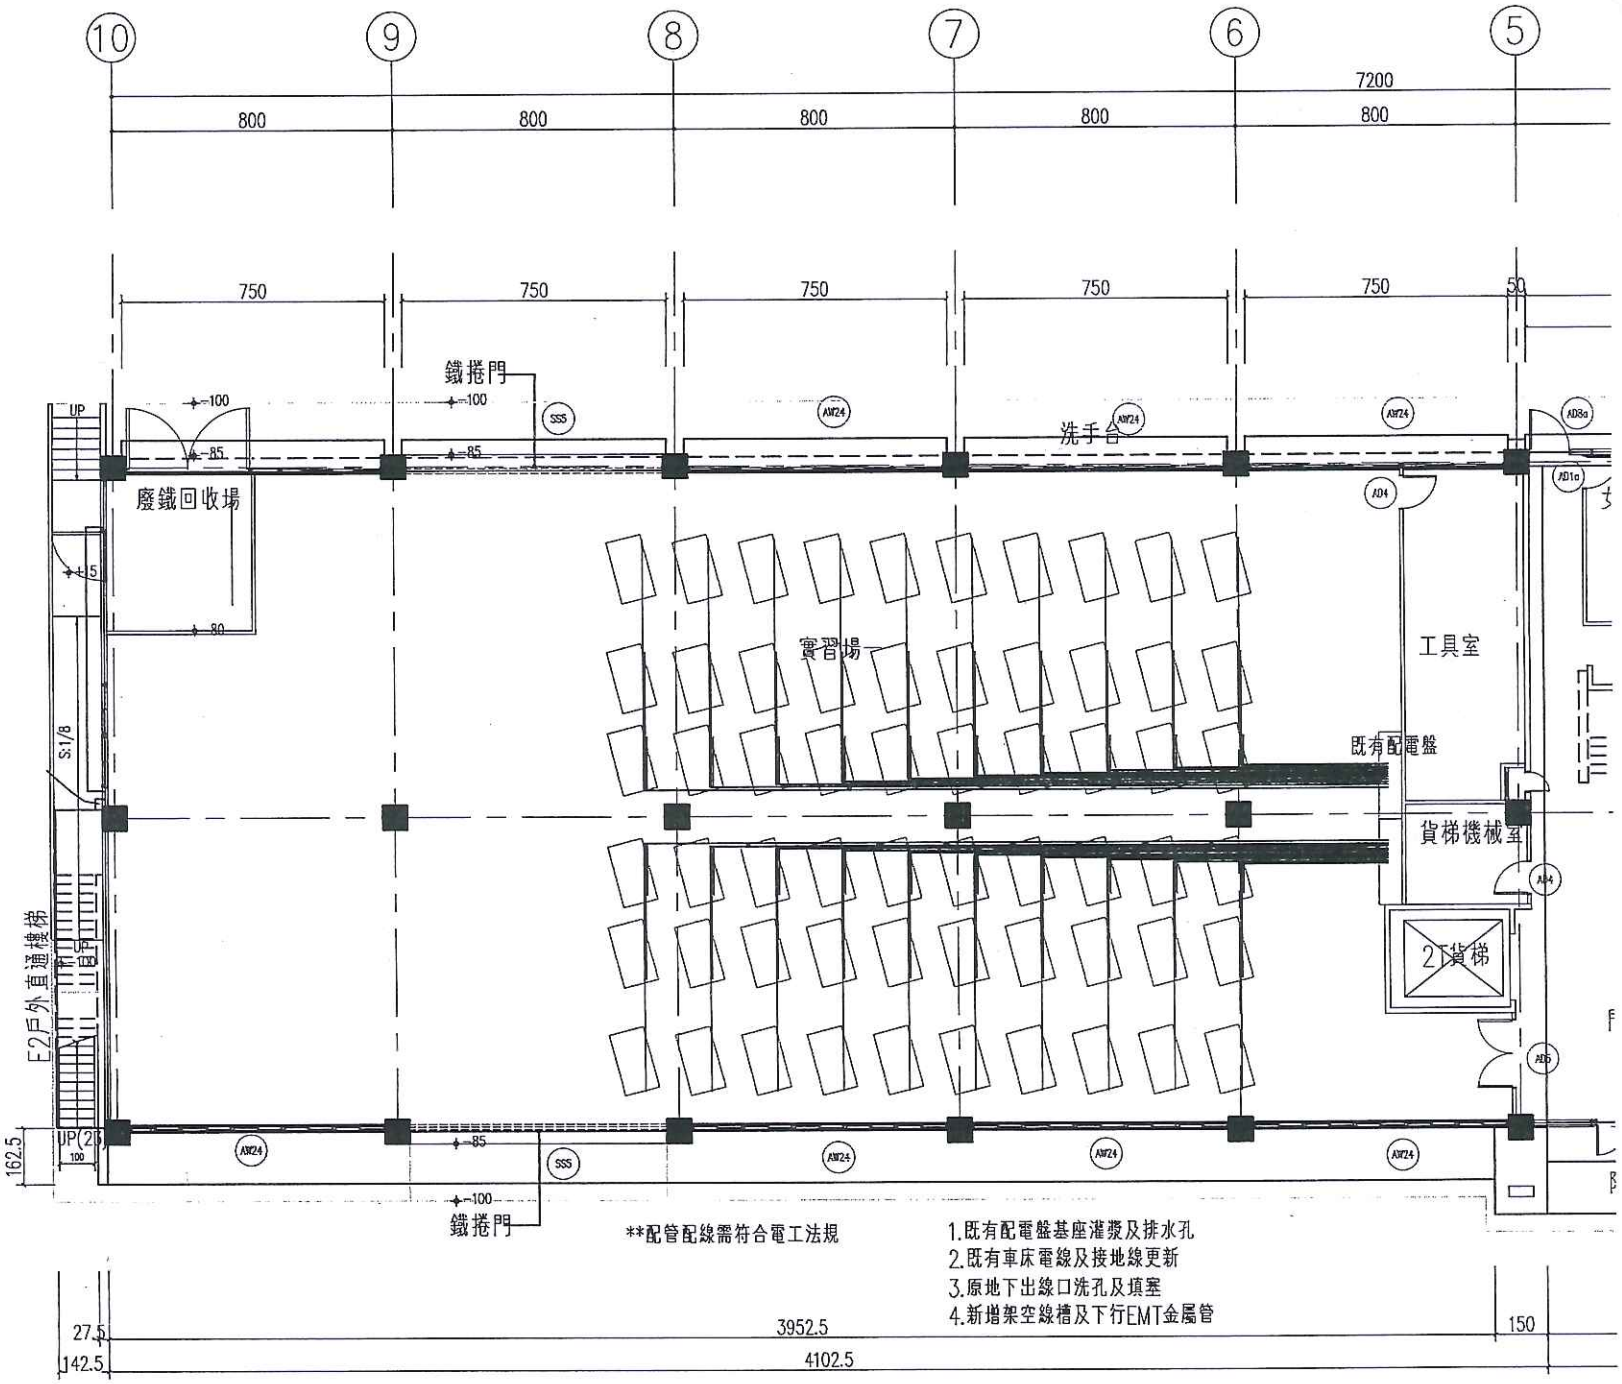

機電科實習場地面層平面圖