


最新板

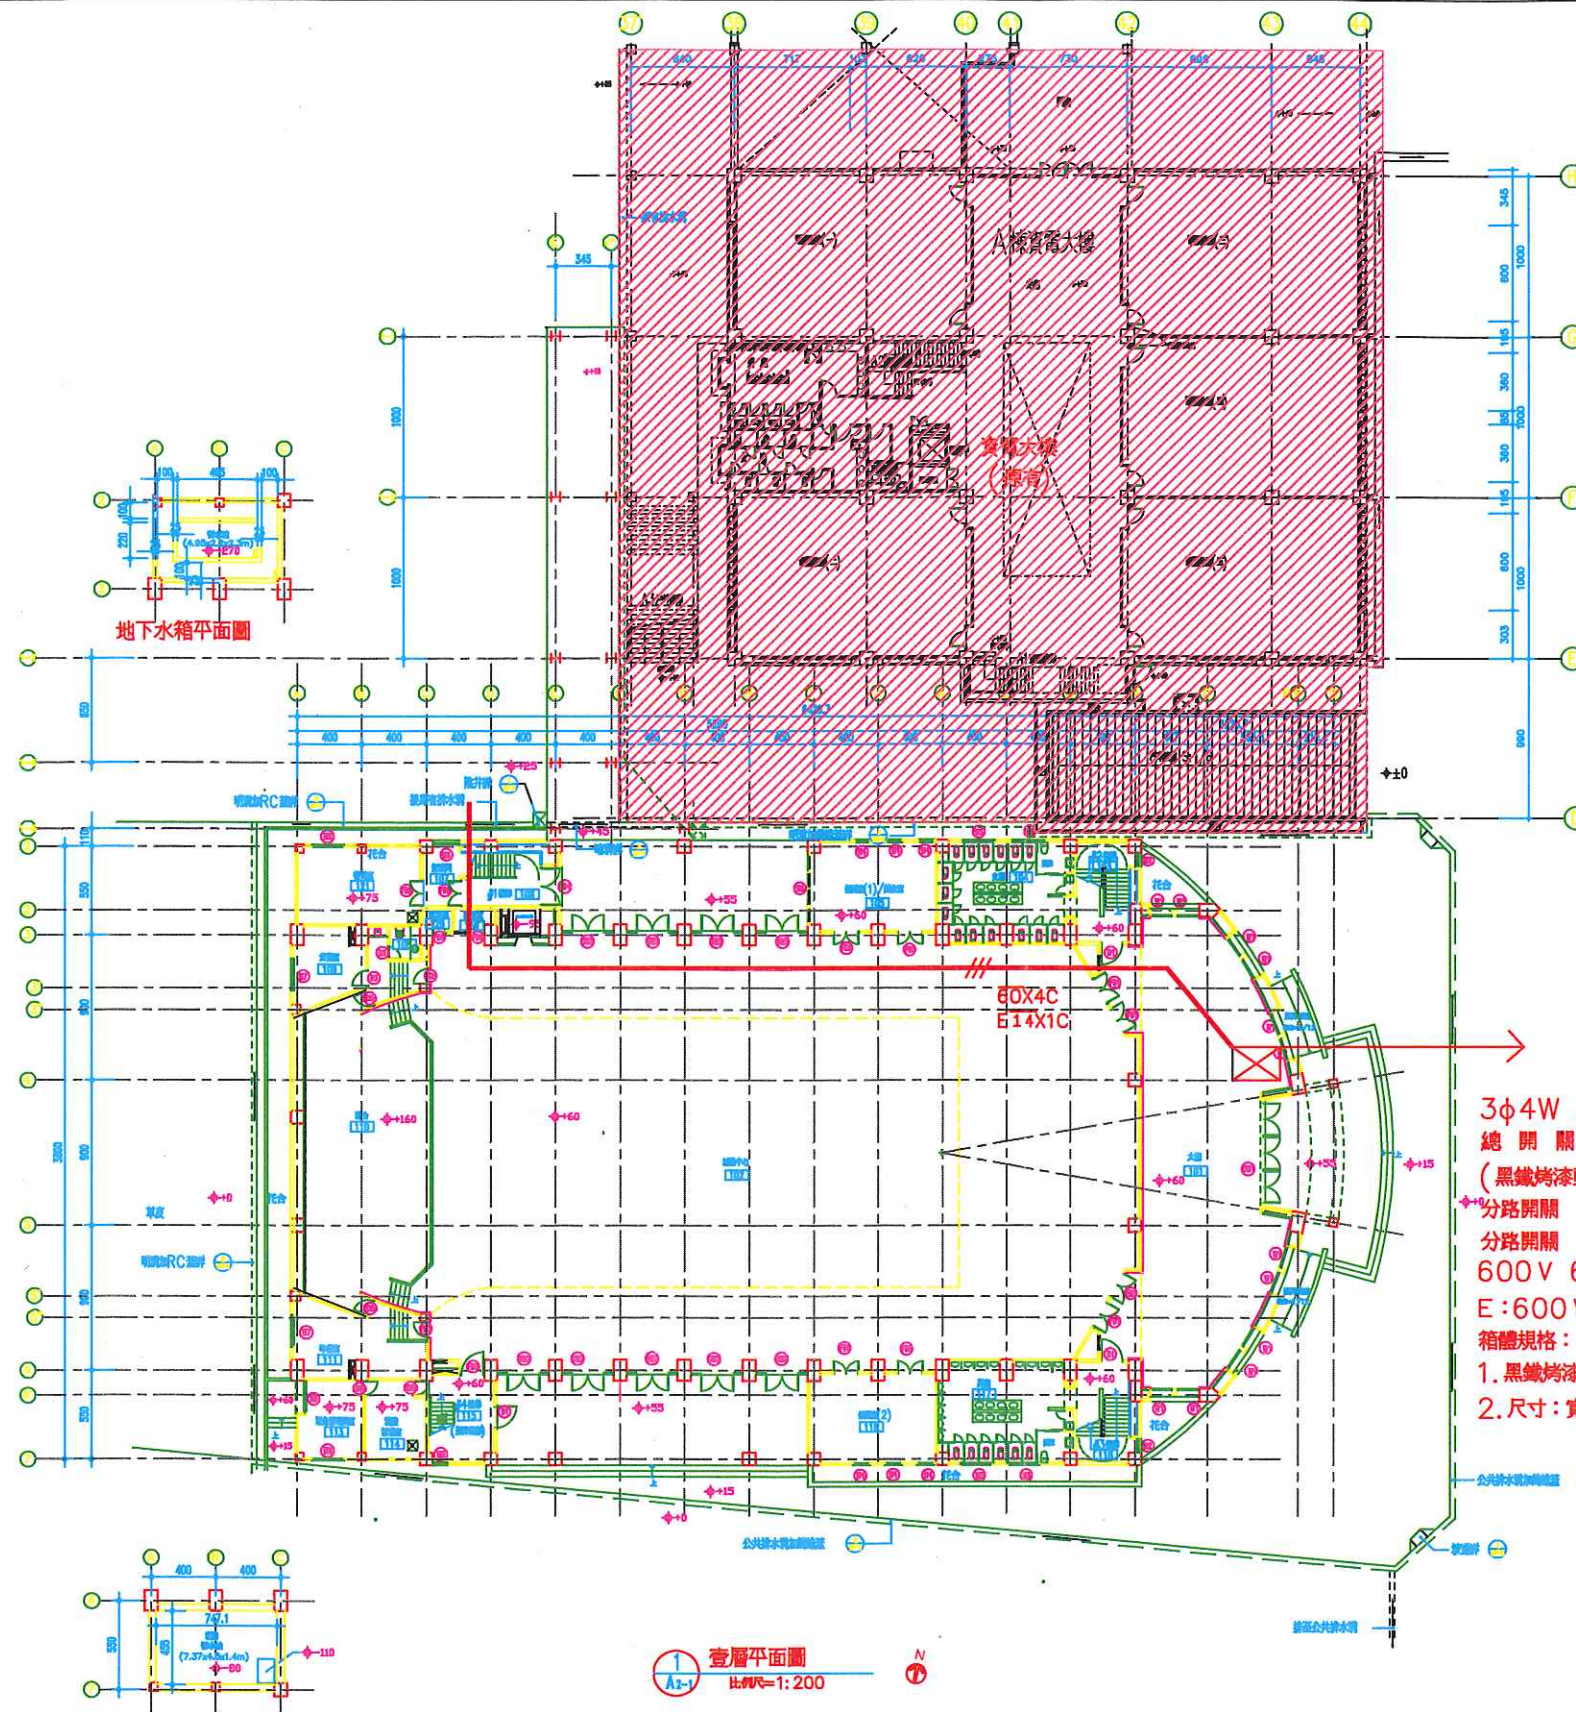

- 3 $\phi$ 4W 380/220V
- 總開關: 3P 225AF 150AT\*1只  
(黑鐵烤漆動力盤)
- 分路開關: 3P 125AF 100AT\*2只
- 分路開關: 3P 125AF 50AT \*2只
- 600V 60mm<sup>2</sup> 100mX4條(R, S, T, N)=400m
- E: 600V 14mm<sup>2</sup> X100m (接地線)
- 箱體規格:
- 1. 黑鐵烤漆附內門
- 2. 尺寸: 寬500(mm)\*深200(mm)\*高900(mm)

壹層平面圖  
比例尺=1:200

地下水箱平面圖